



PRI OZNAČOVANÍ SÚČIASTOK UMIESTNENÝCH NA MODULOCH UVÁDZAJTE ZA POZIČNÝM ČÍSLOM PRÍSLUŠNÝ PÍSMENOVÝ KÓD MODULU NAPR. R5-S, C3-Z A POD.

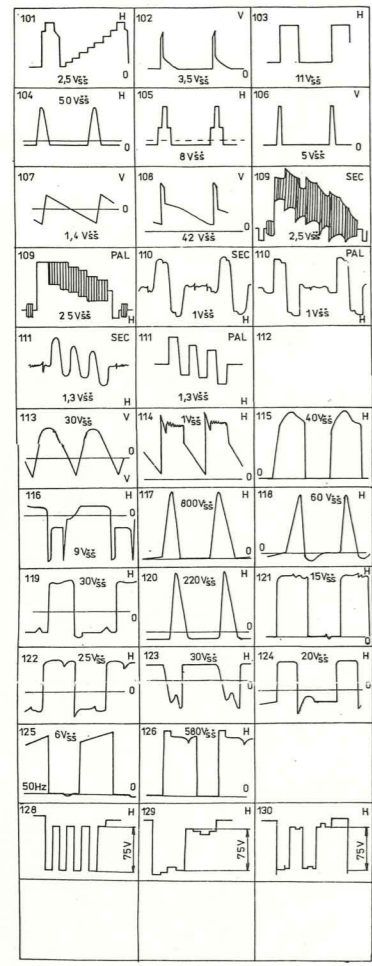

ZÁKLADNÁ DOSKA
6PN 386 66

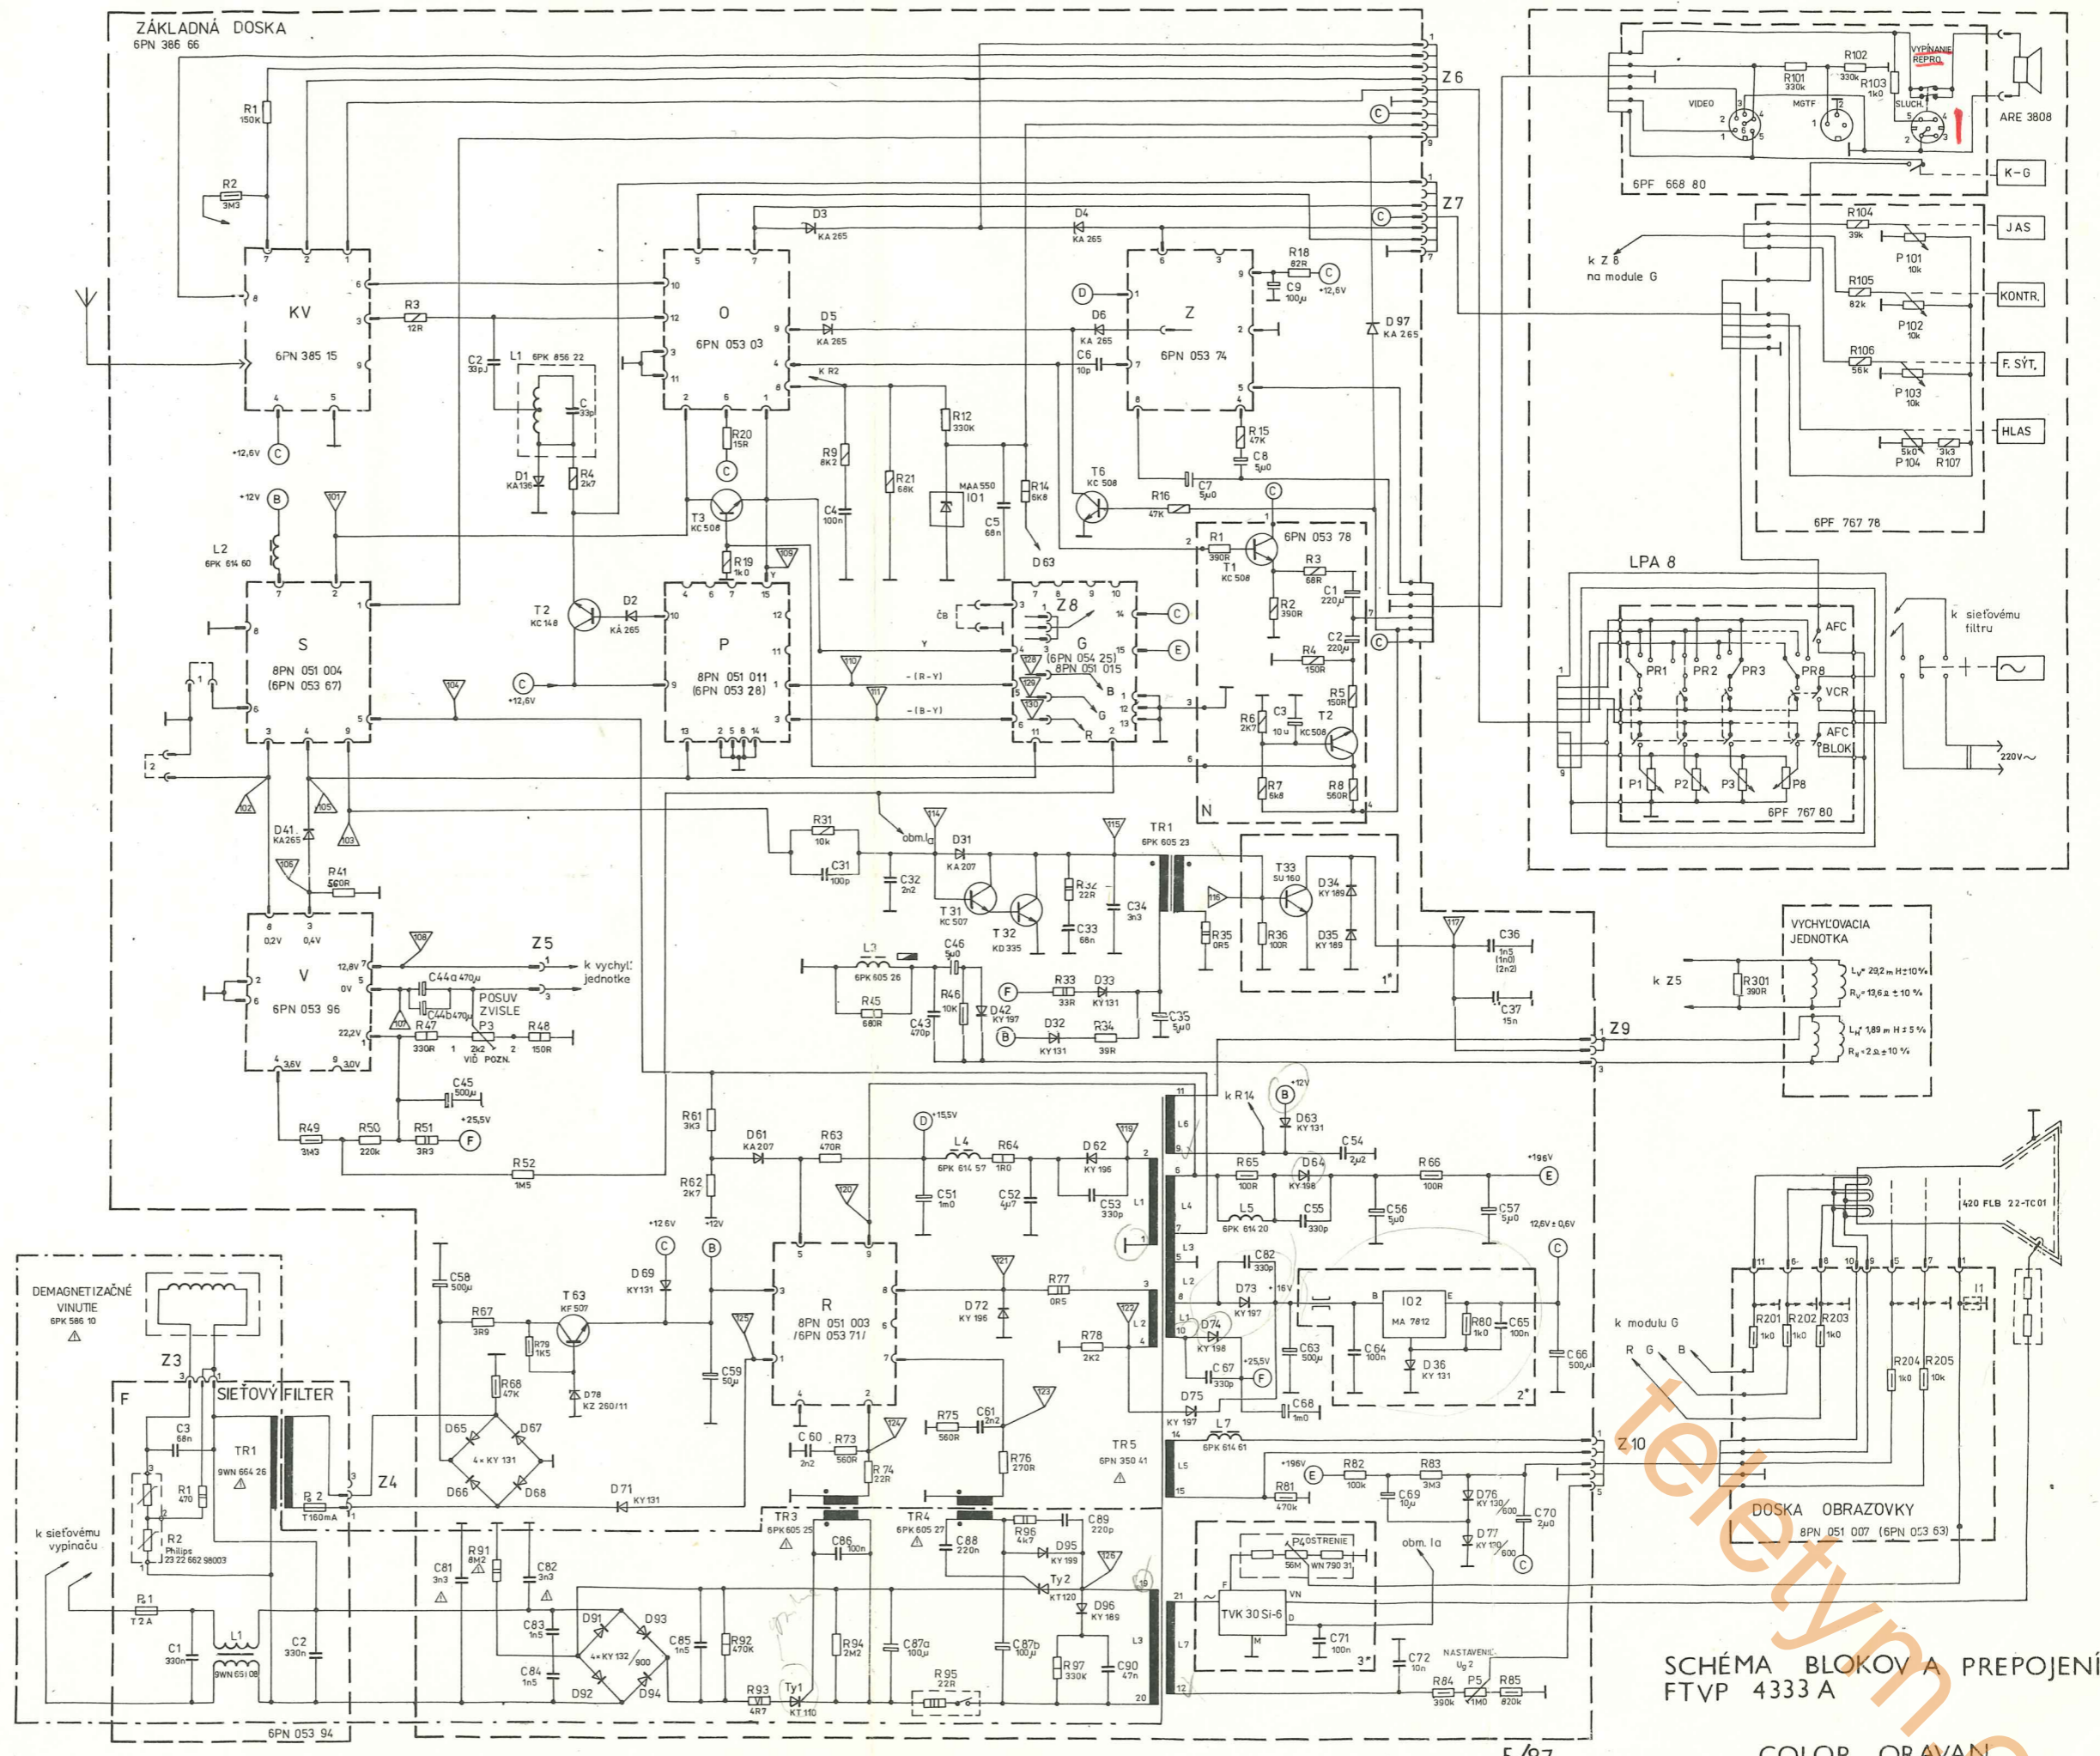

ČASŤ NEODELĚNÁ OD SIETE

POZN: PREPOJÍ SA V MIESTE 1, ALEBO 2, PODĽA POTREBY STREDENIA OBRAZU (PRI P3) ZVISLE.

SÚČIASTKY OZNAČENÉ SYMBOLOM Δ JE Z BEZPEČNOSTNÝCH DŮVODOV PRIPUSTNÉ NAHRÁDZAŤ LEN PREDPÍSANÝMI TYPMI!

DOSKA OBRAZOVKY
8PN 051 007 (6PN 053 63)

SCHÉMA BLOKOV A PREPOJENÍ
FTVP 4333 A

COLOR ORAVAN