


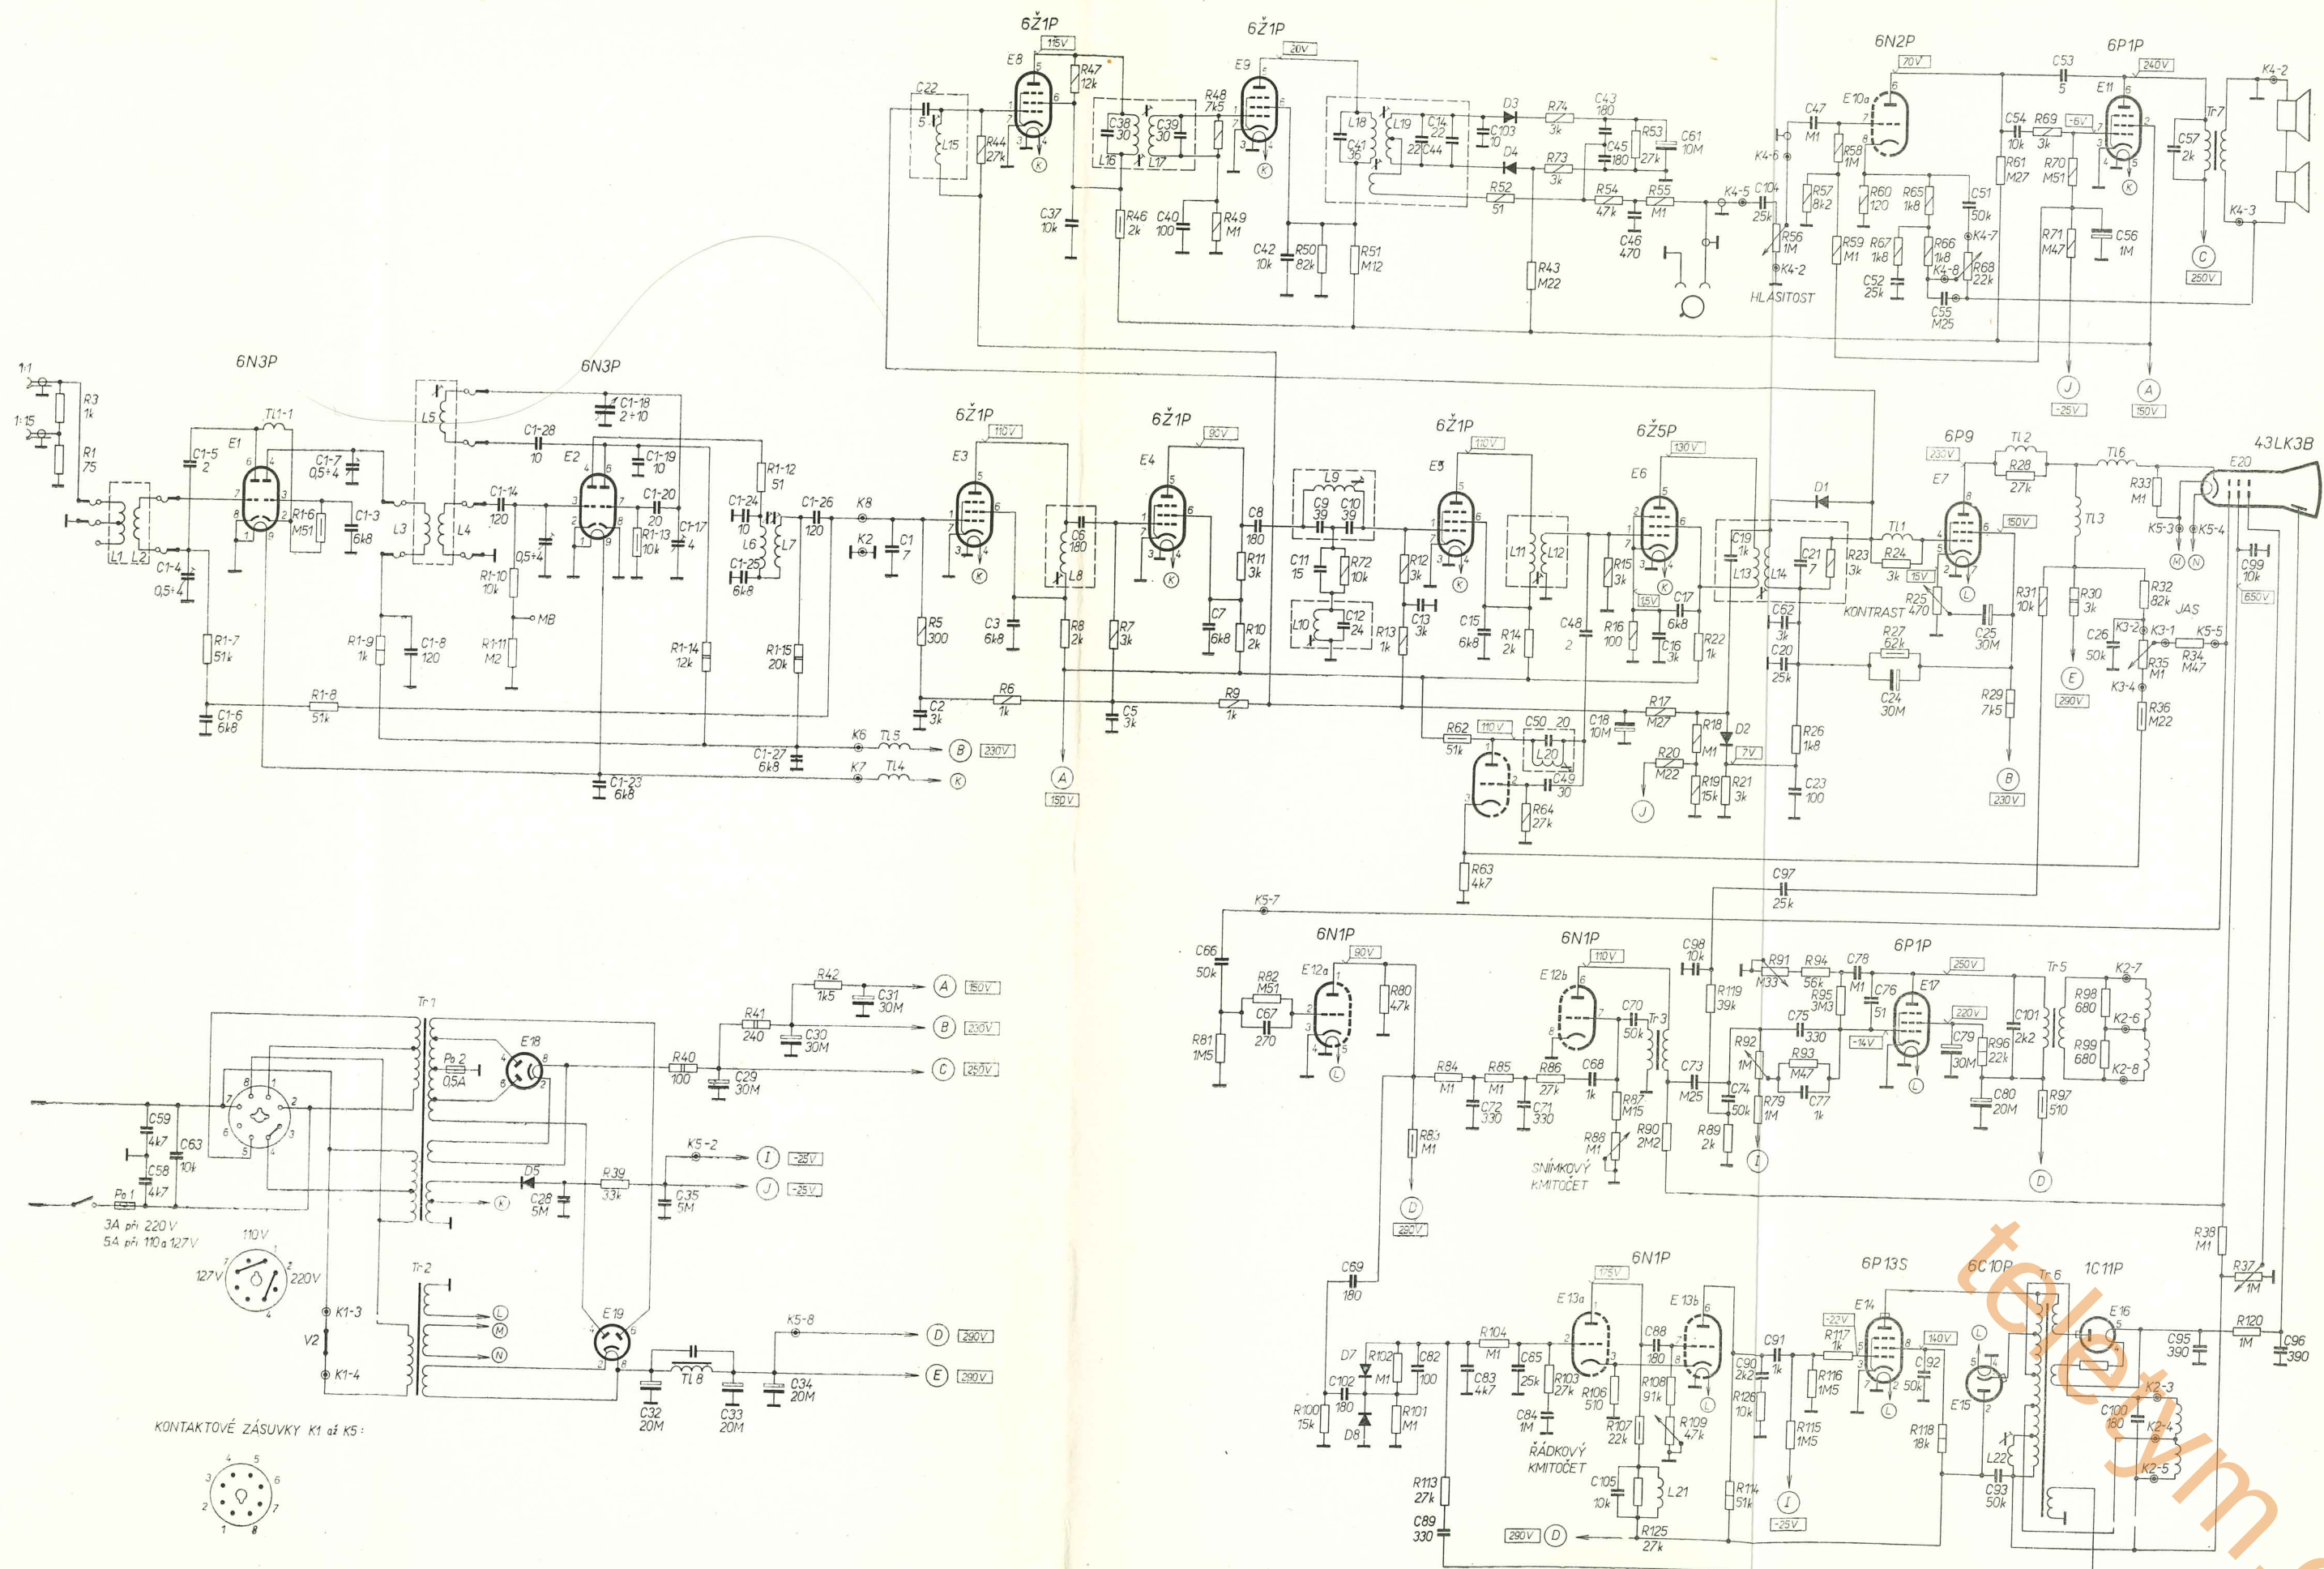

Příloha 17 — Schéma zapojení televizního přijímače Rubín A