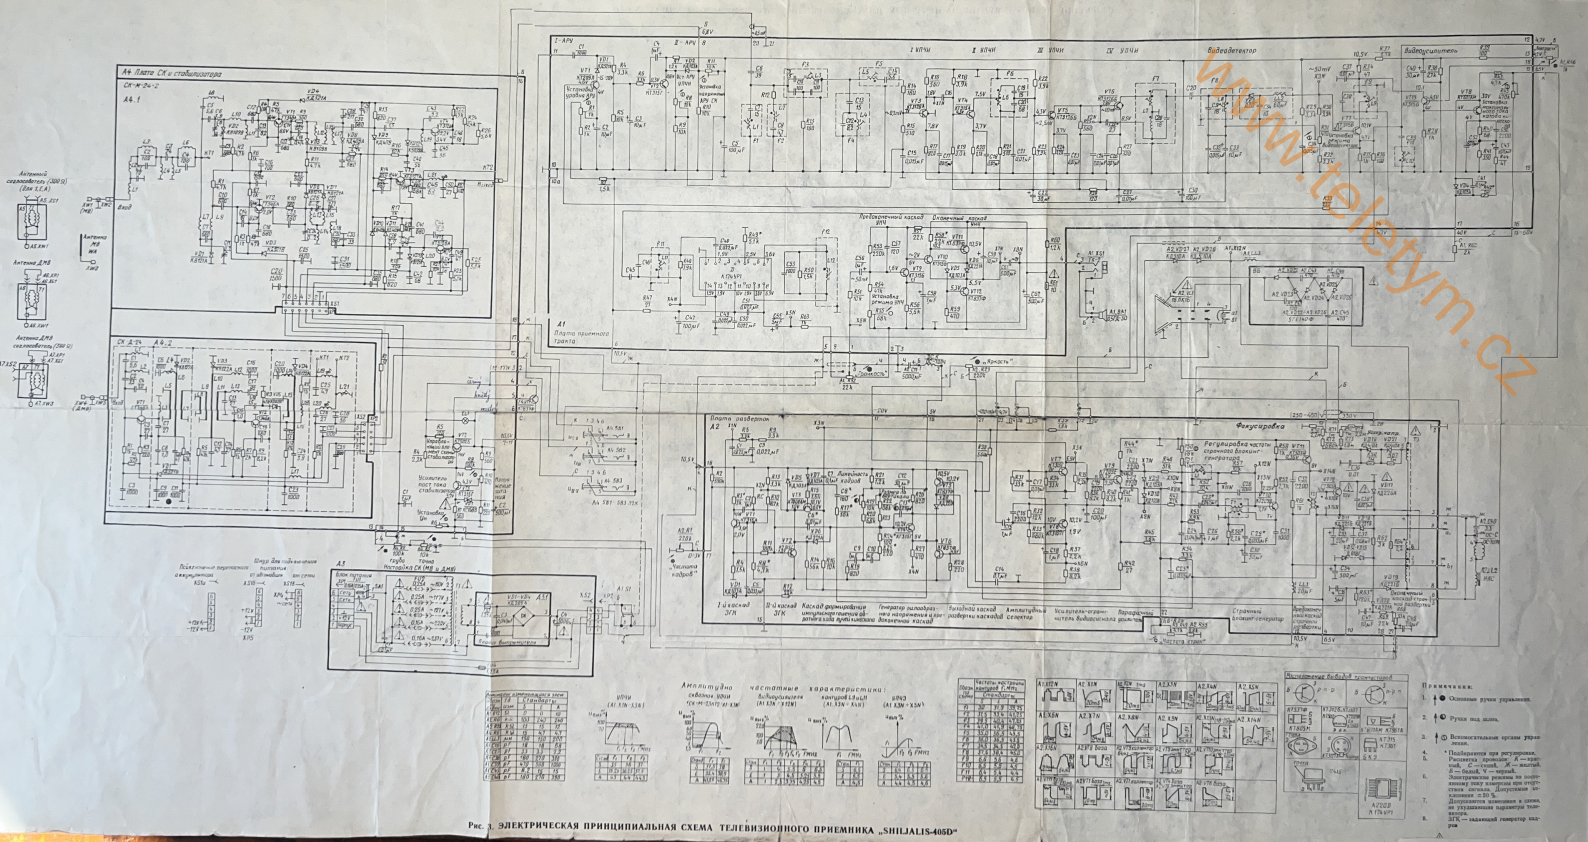
A4 Плата СК и стабилизатора
СК-М-24-2
A6.1
A6.2
Антенна Д
Антенна ДМВ
Антенна ДМВ
Видеодетектор
Видеоусилитель
Предварительный каскад
Оконечный каскад
A1
Плата приемного тракта
Плата развертки
A2
Фокусировка
Регулировка частоты строчного блокинг-генератора
Амплитудный каскад
Амплитудный селектор
Генератор пилообразного напряжения и цепи обжимного каскада
Каскад формирования импульсов гашения и регулировки
Каскад формирования импульсов гашения
Каскад
Усилитель-ограничитель видеосигнала цепи
Переключатель
Строчный блокинг-генератор
Выходный каскад строчной развертки
Выходный каскад кадровой развертки
Кадровый генератор
Кадровый блокинг-генератор
Выходный каскад
Предварительный каскад
Стабилизатор напряжения
Усилитель постоянного тока стабилизатора
Источник опорного напряжения
Схема выпрямителя
Схема выпрямителя
Схема выпрямителя